


# Übersichtssplan

Stand : 01 / 2018

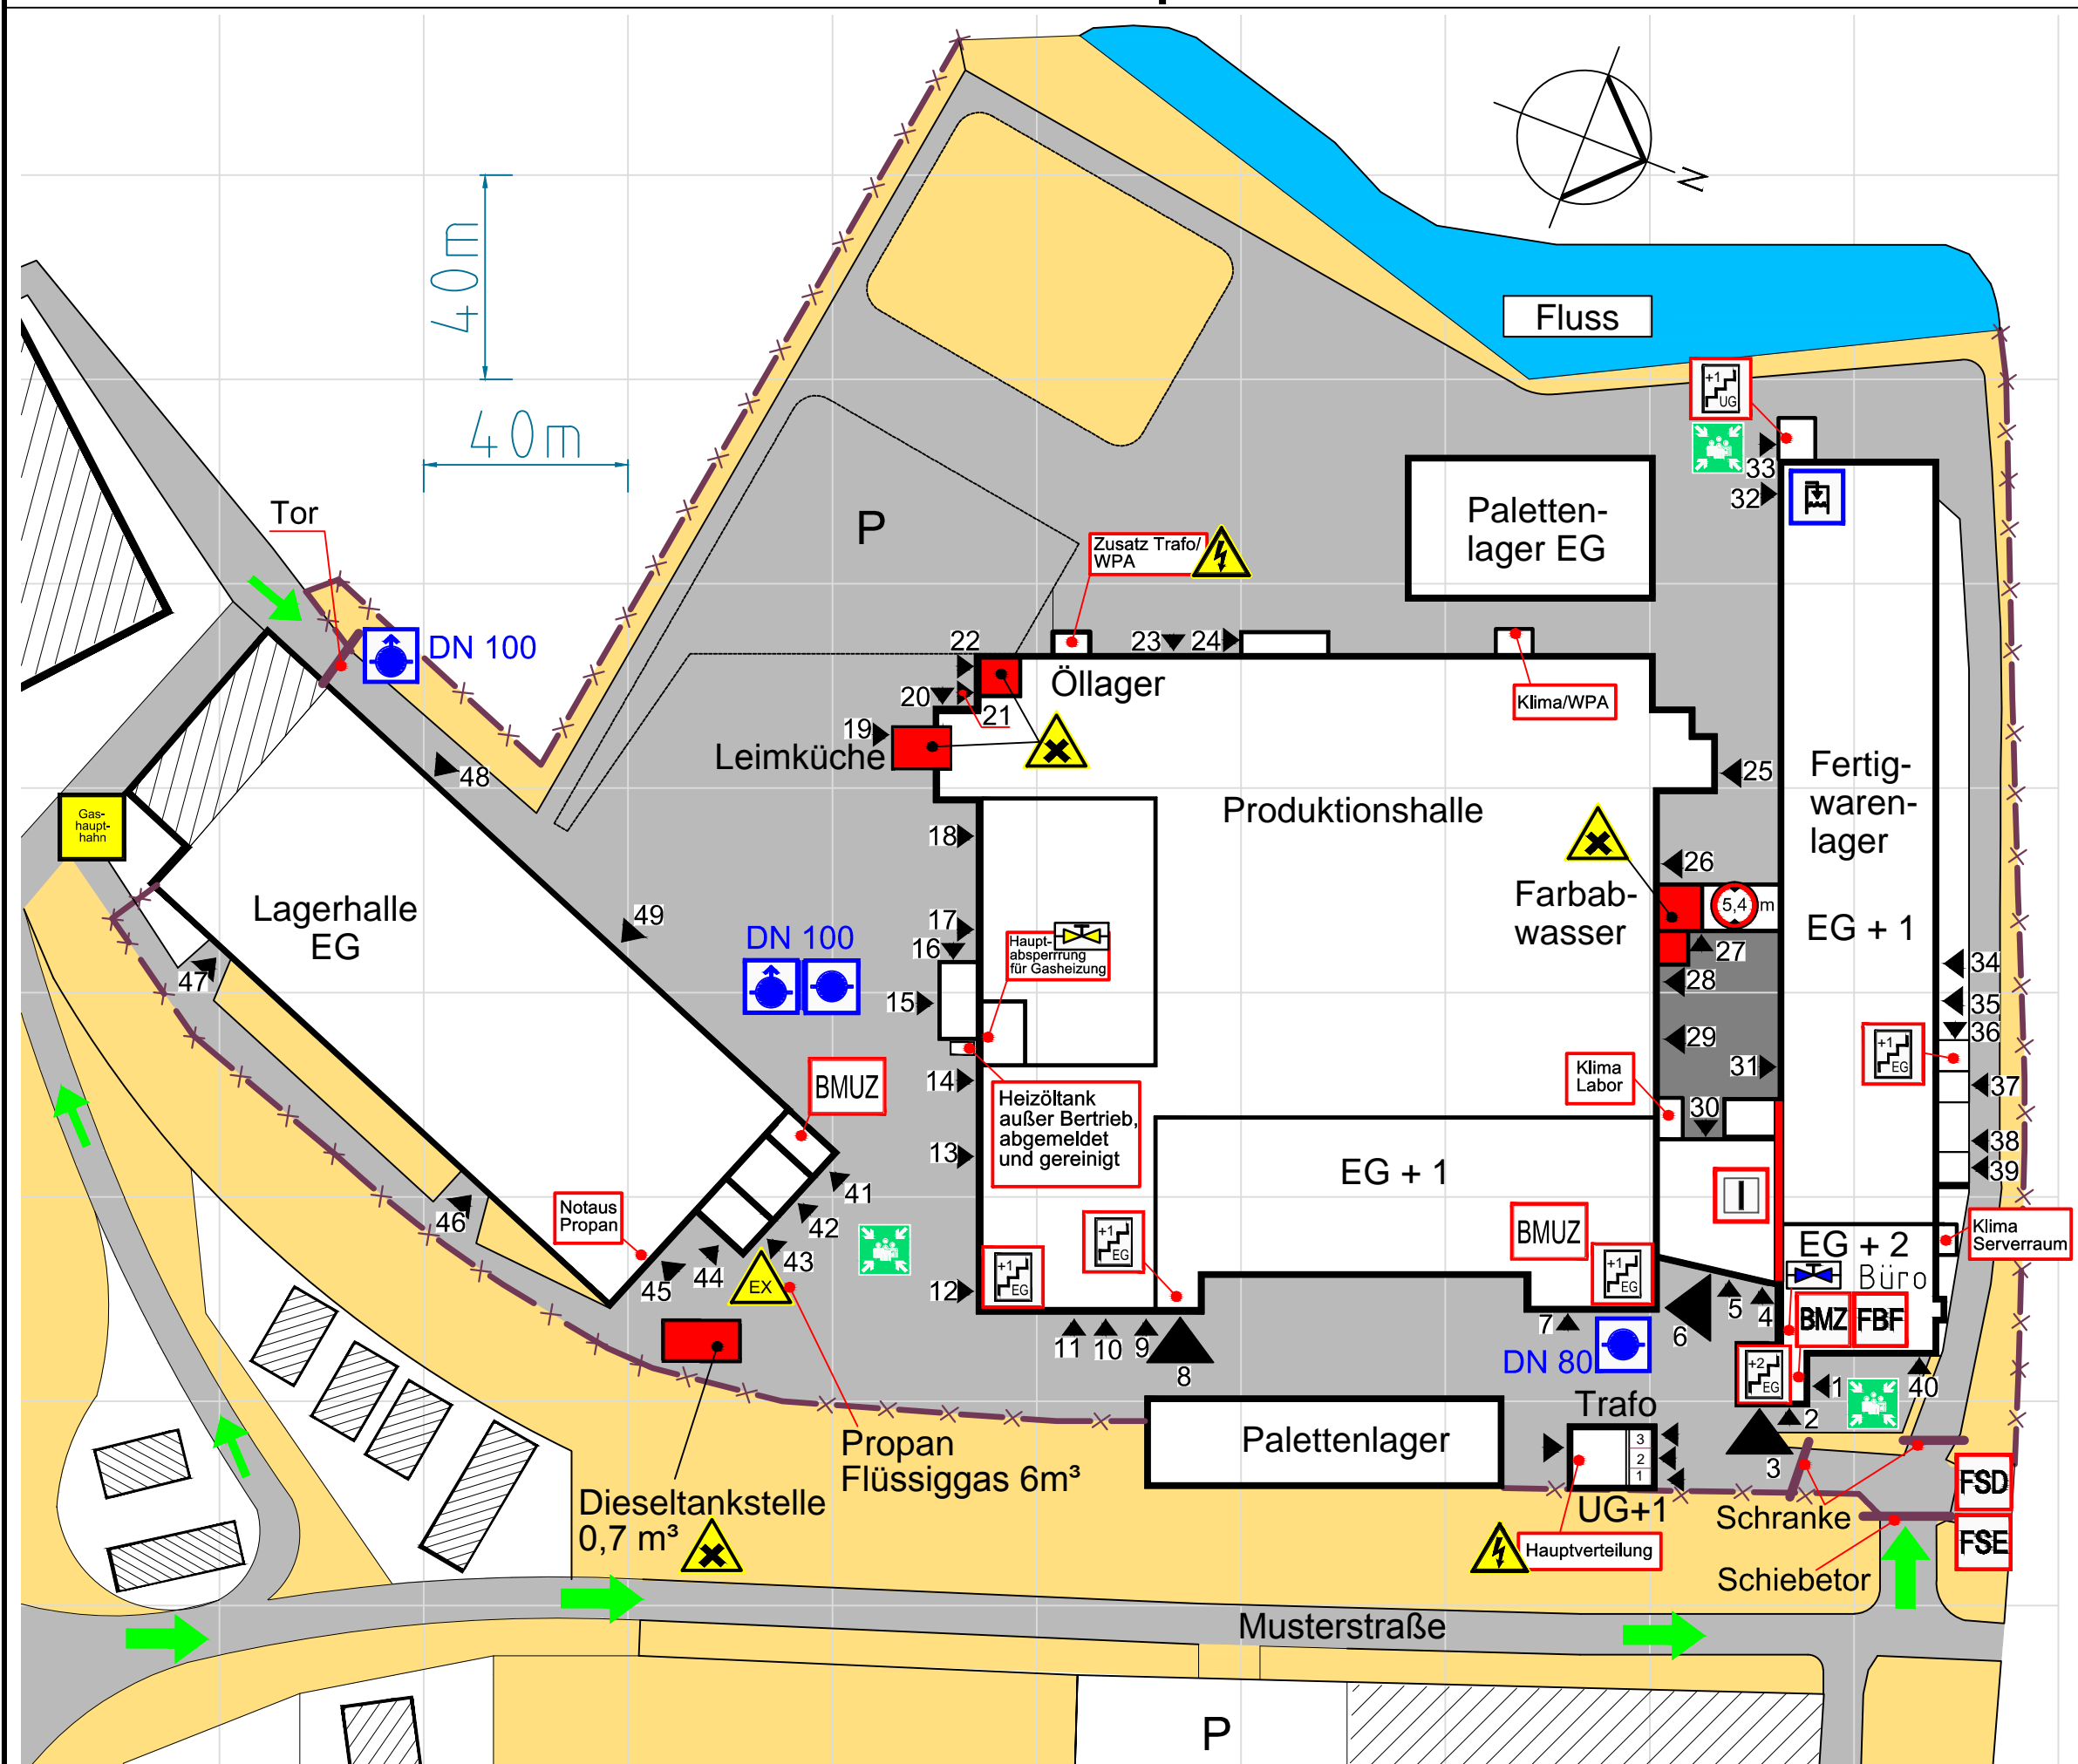

## Symbollegende

- Hauptzufahrt Feuerwehr
- Nebenzufahrt
- Gebäudeeingang/Neueingang
- nicht befahrbare Fläche
- befahrbare Fläche
- besondere Gefahrenbereiche
- BMZ** Brandmeldezentrale
- FSD** Feuerwehrschlüsseldepot
- FSE** Freischaltelement
- FBF** Feuerwehrbedienfeld
- BMUZ** Brandmeldeunterzentrale
- I** Brandwand
- T** Treppenraum
- Schädliche Stoffe
- Explosionsgefahr
- Trafo
- Gashaupthahn
- Überflurhydrant
- Unterflurhydrant
- Sprinkleranlage
- Hauptabspernung Wasser
- Hauptabspernung Gas
- Sammelstelle
- P Parkplatz
- Zaun

Musterfabrik  
Musterstraße 100  
12345 Musterstadt

Objekt-Nr. B 1047