


Feuerwehr-Zufahrtsplan

Stand : 01 / 2018

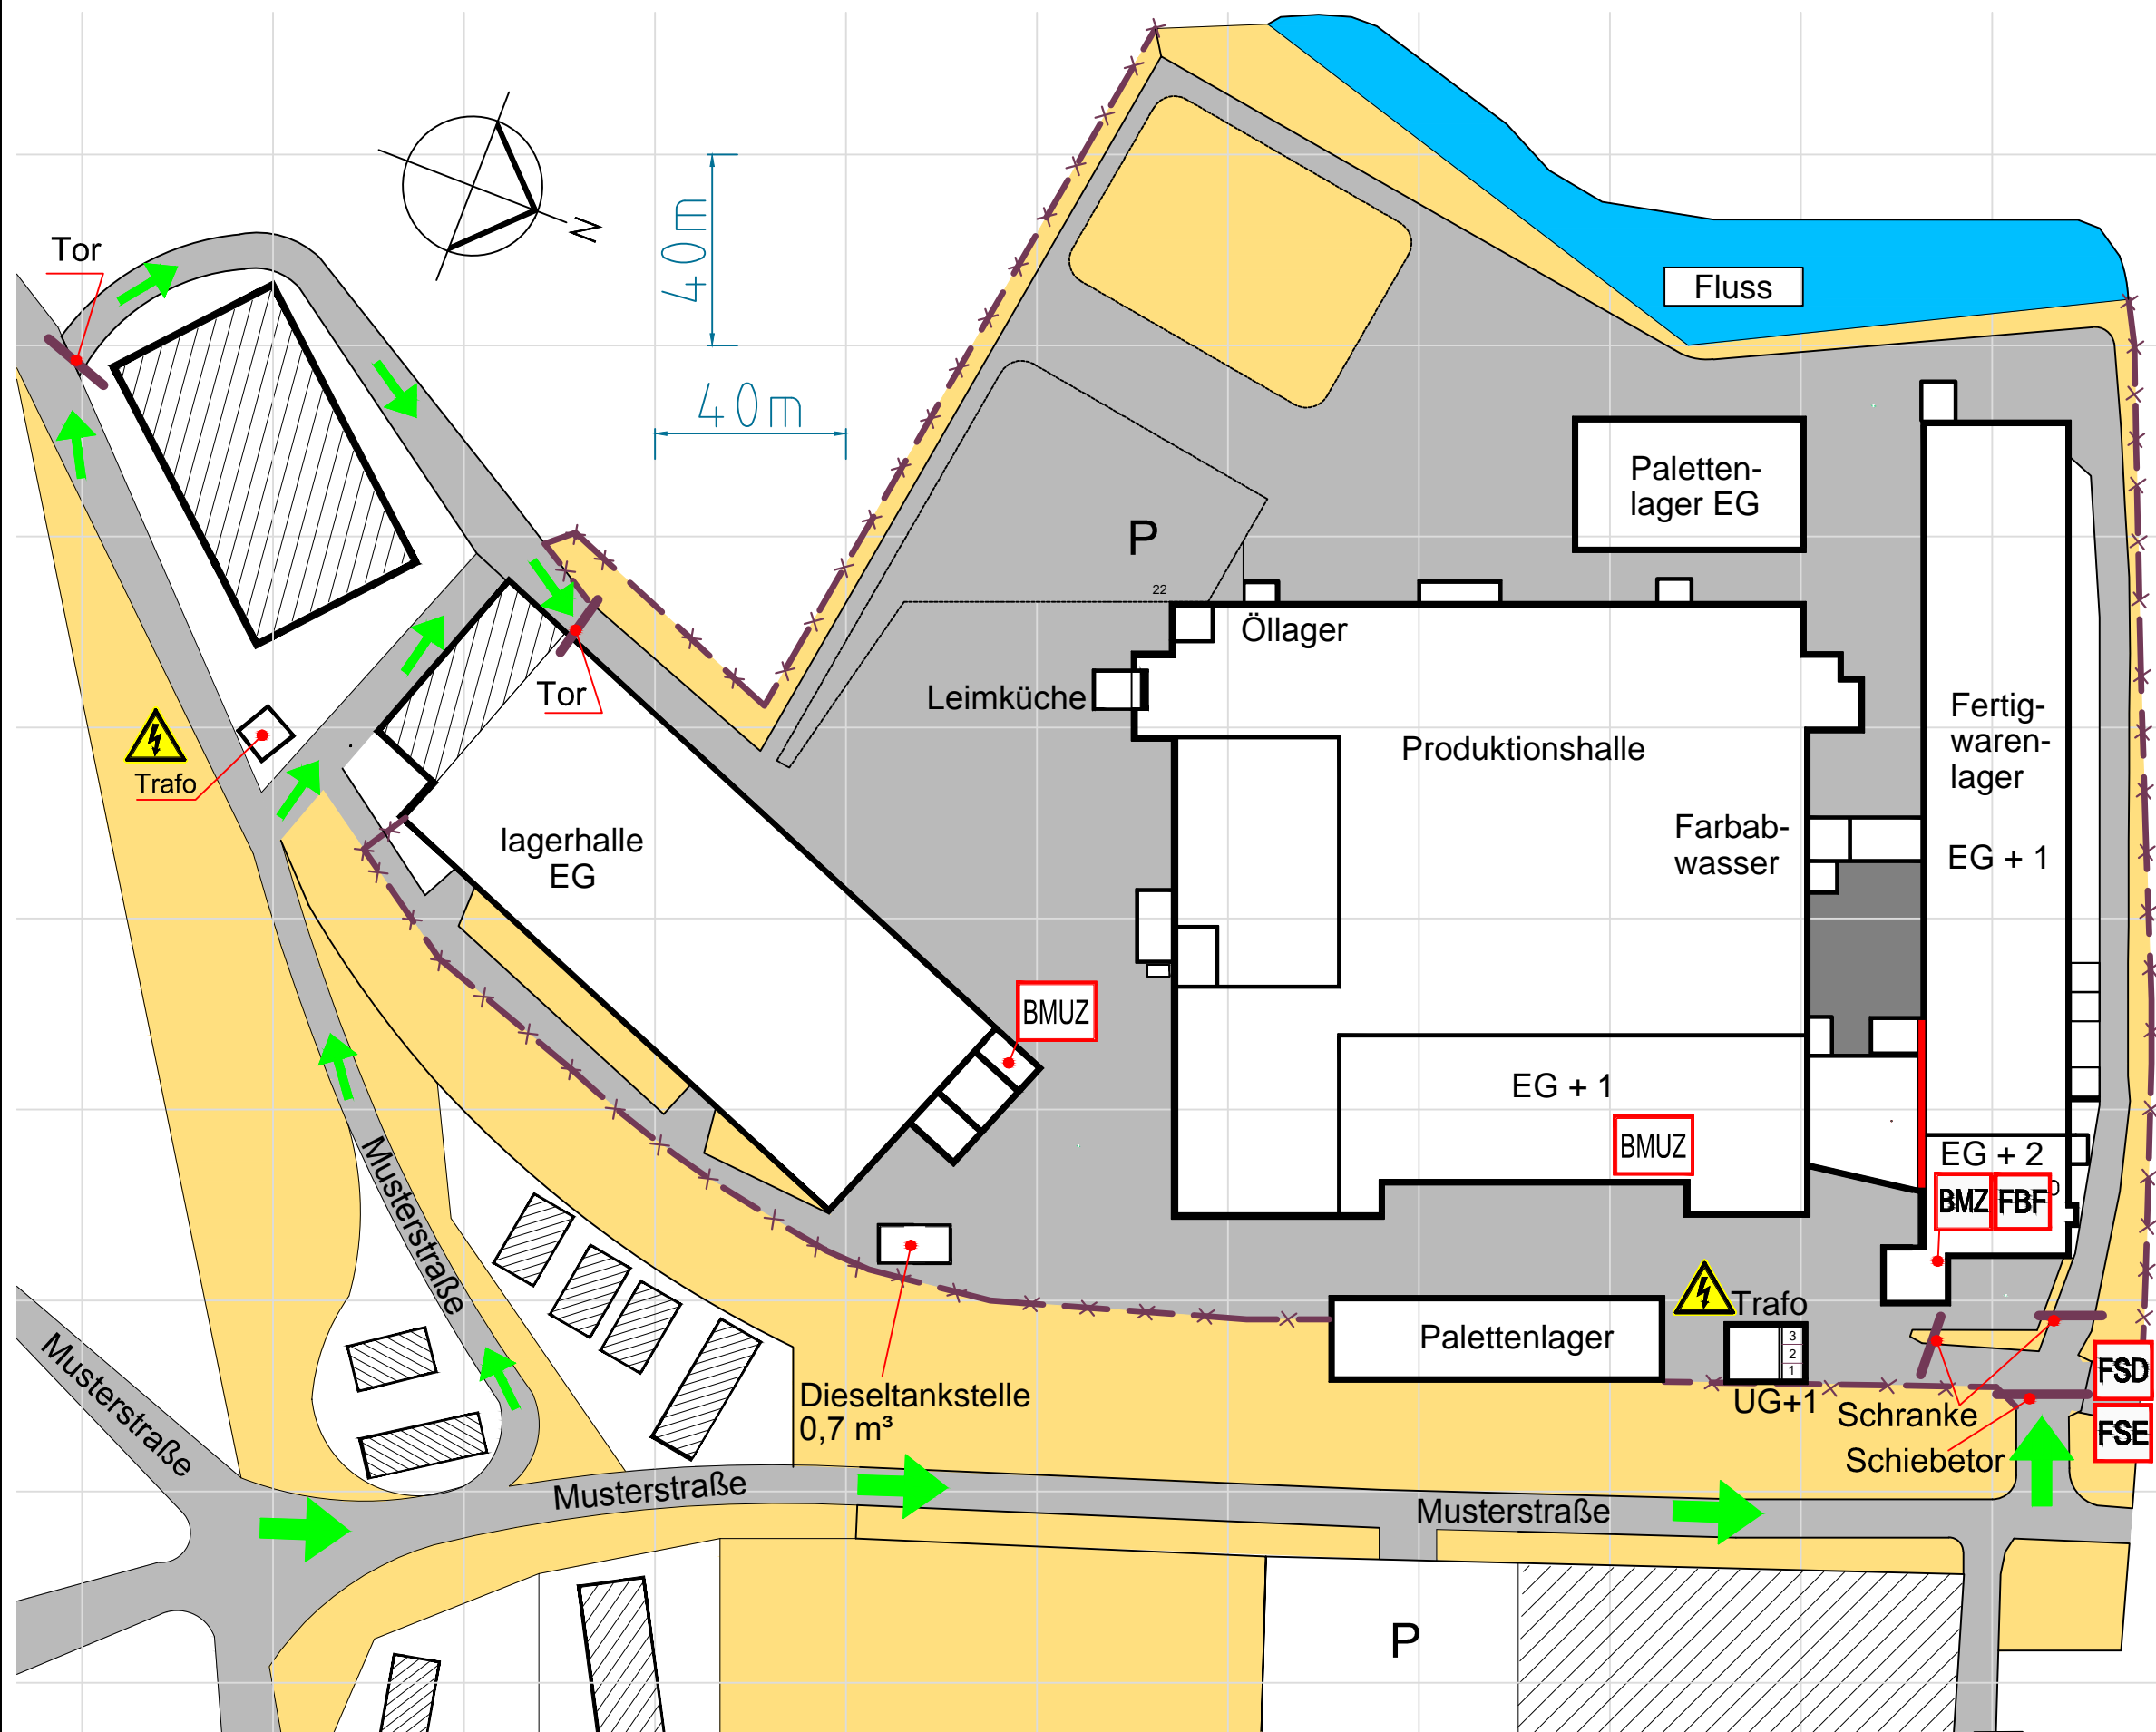

Symbollegende

- Hauptzufahrt Feuerwehr
- Nebenzufahrt
- nicht befahrbare Fläche
- befahrbare Fläche
- Wasserflächen
- Umgebungsbebauung
- Brandmeldezentrale
- Feuerwehrschlüsseldepot
- Freischaltelement
- Feuerwehrbedienfeld
- Brandmeldeunterzentrale
- Zaun
- Parkplatz
- Trafo

Musterfabrik
 Musterstraße 100
 12345 Musterstadt

Objekt-Nr. B 1047